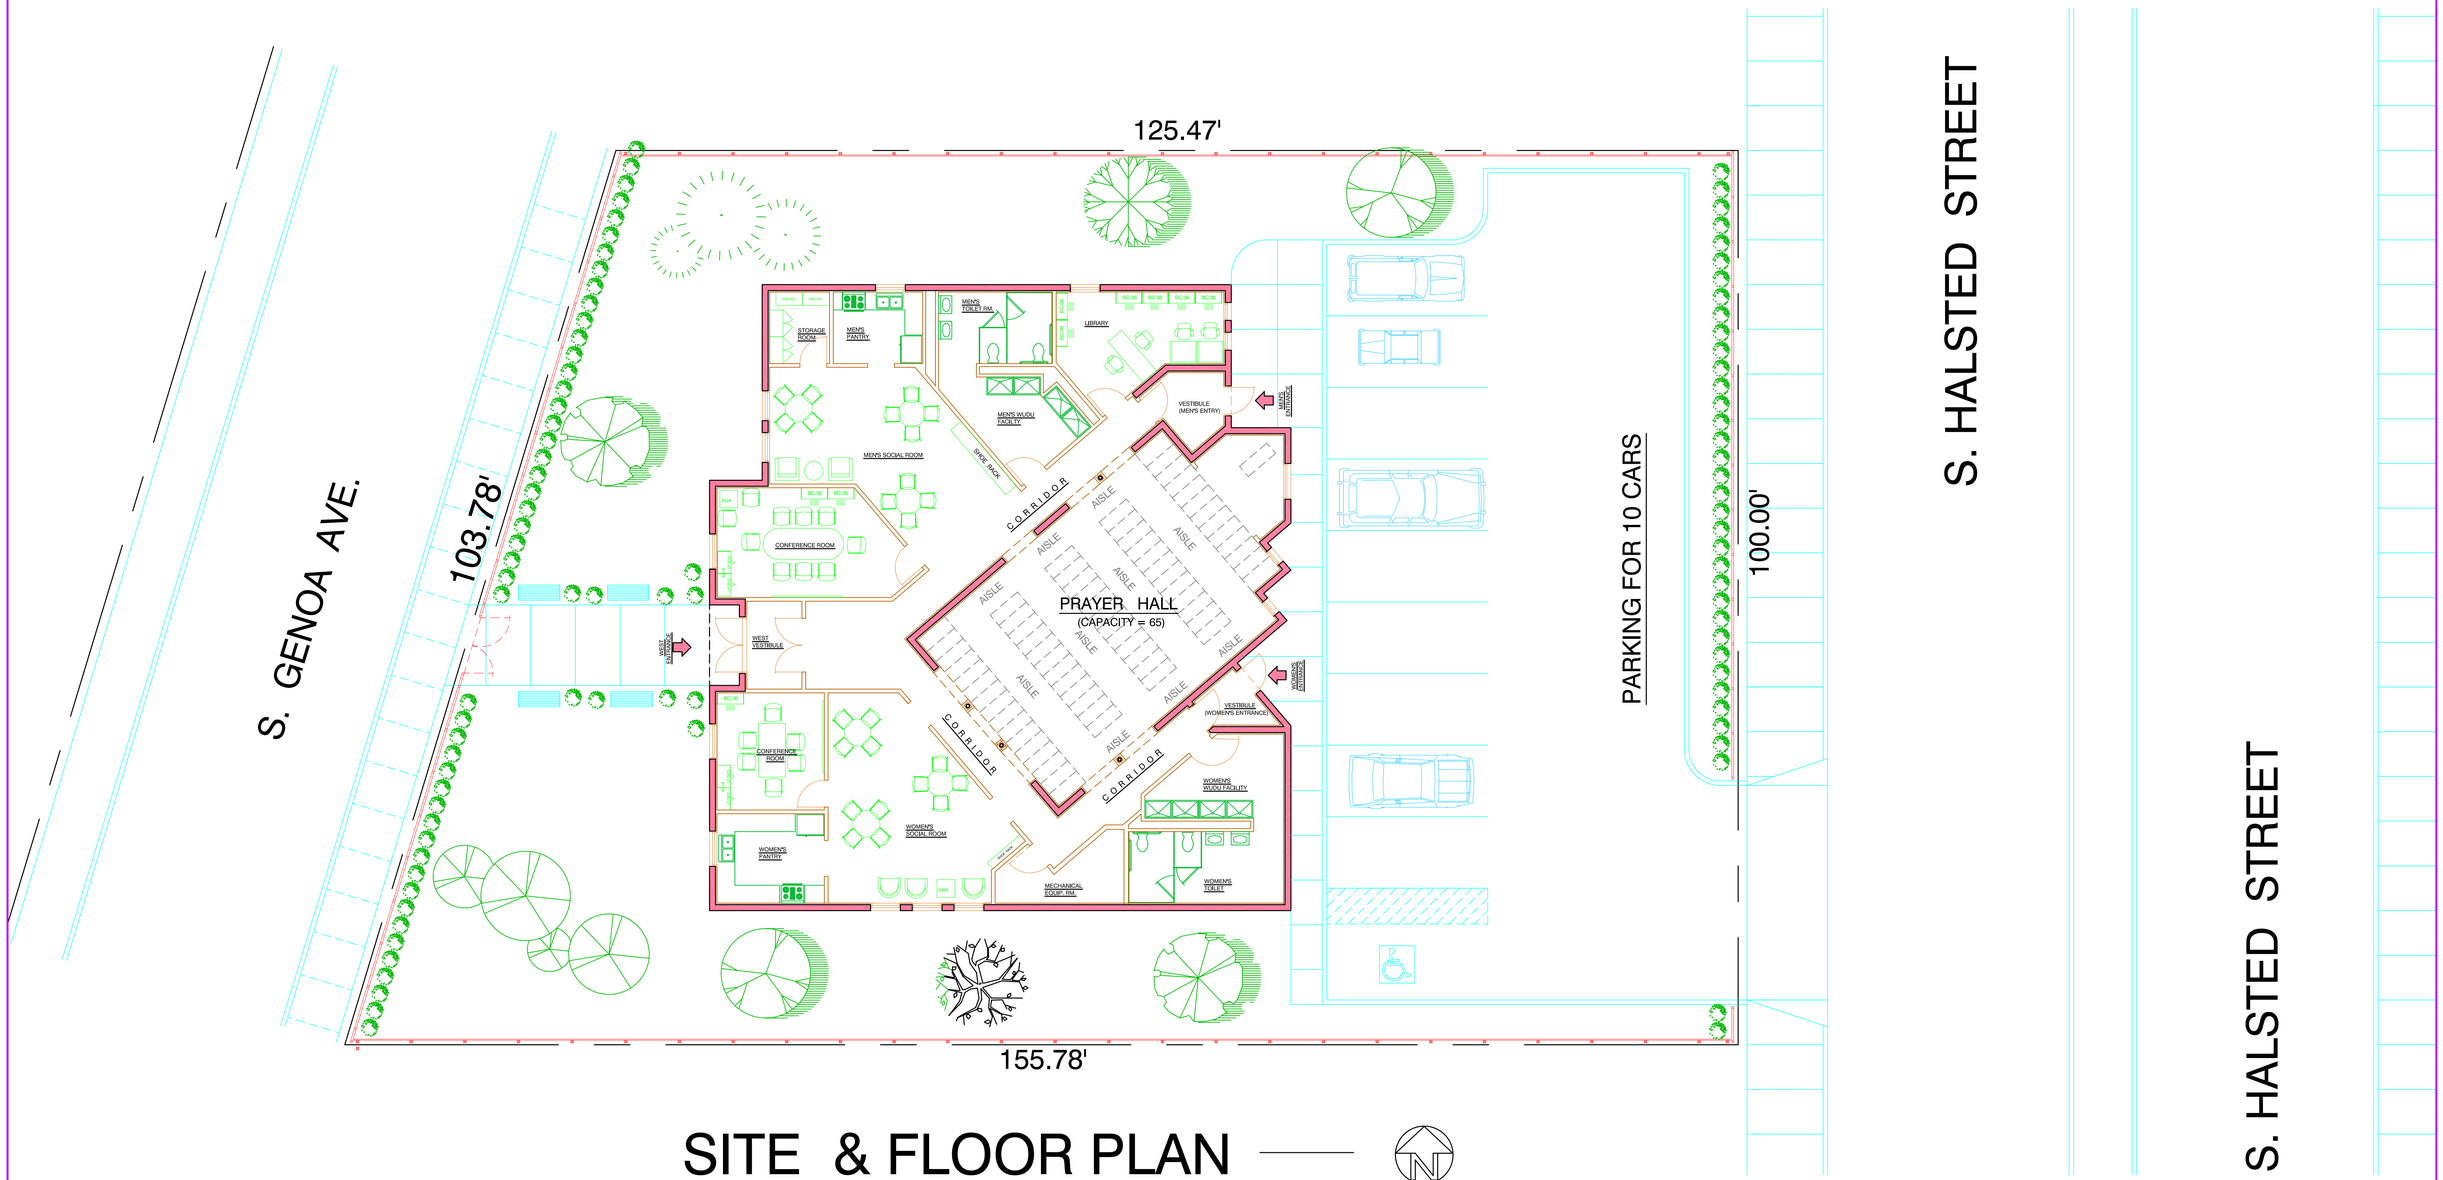

SITE & FLOOR PLAN

(PRELIMINARY)

Masjid At-Tawheed
8726 S. Halsted St.
Chigago, IL 60620